


NUR FÜR DEN INTERNEN GEBRAUCH, NICHT ZUR VERÖFFENTLICHUNG
FOR INTERNAL USE ONLY - NOT FOR PUBLICATION

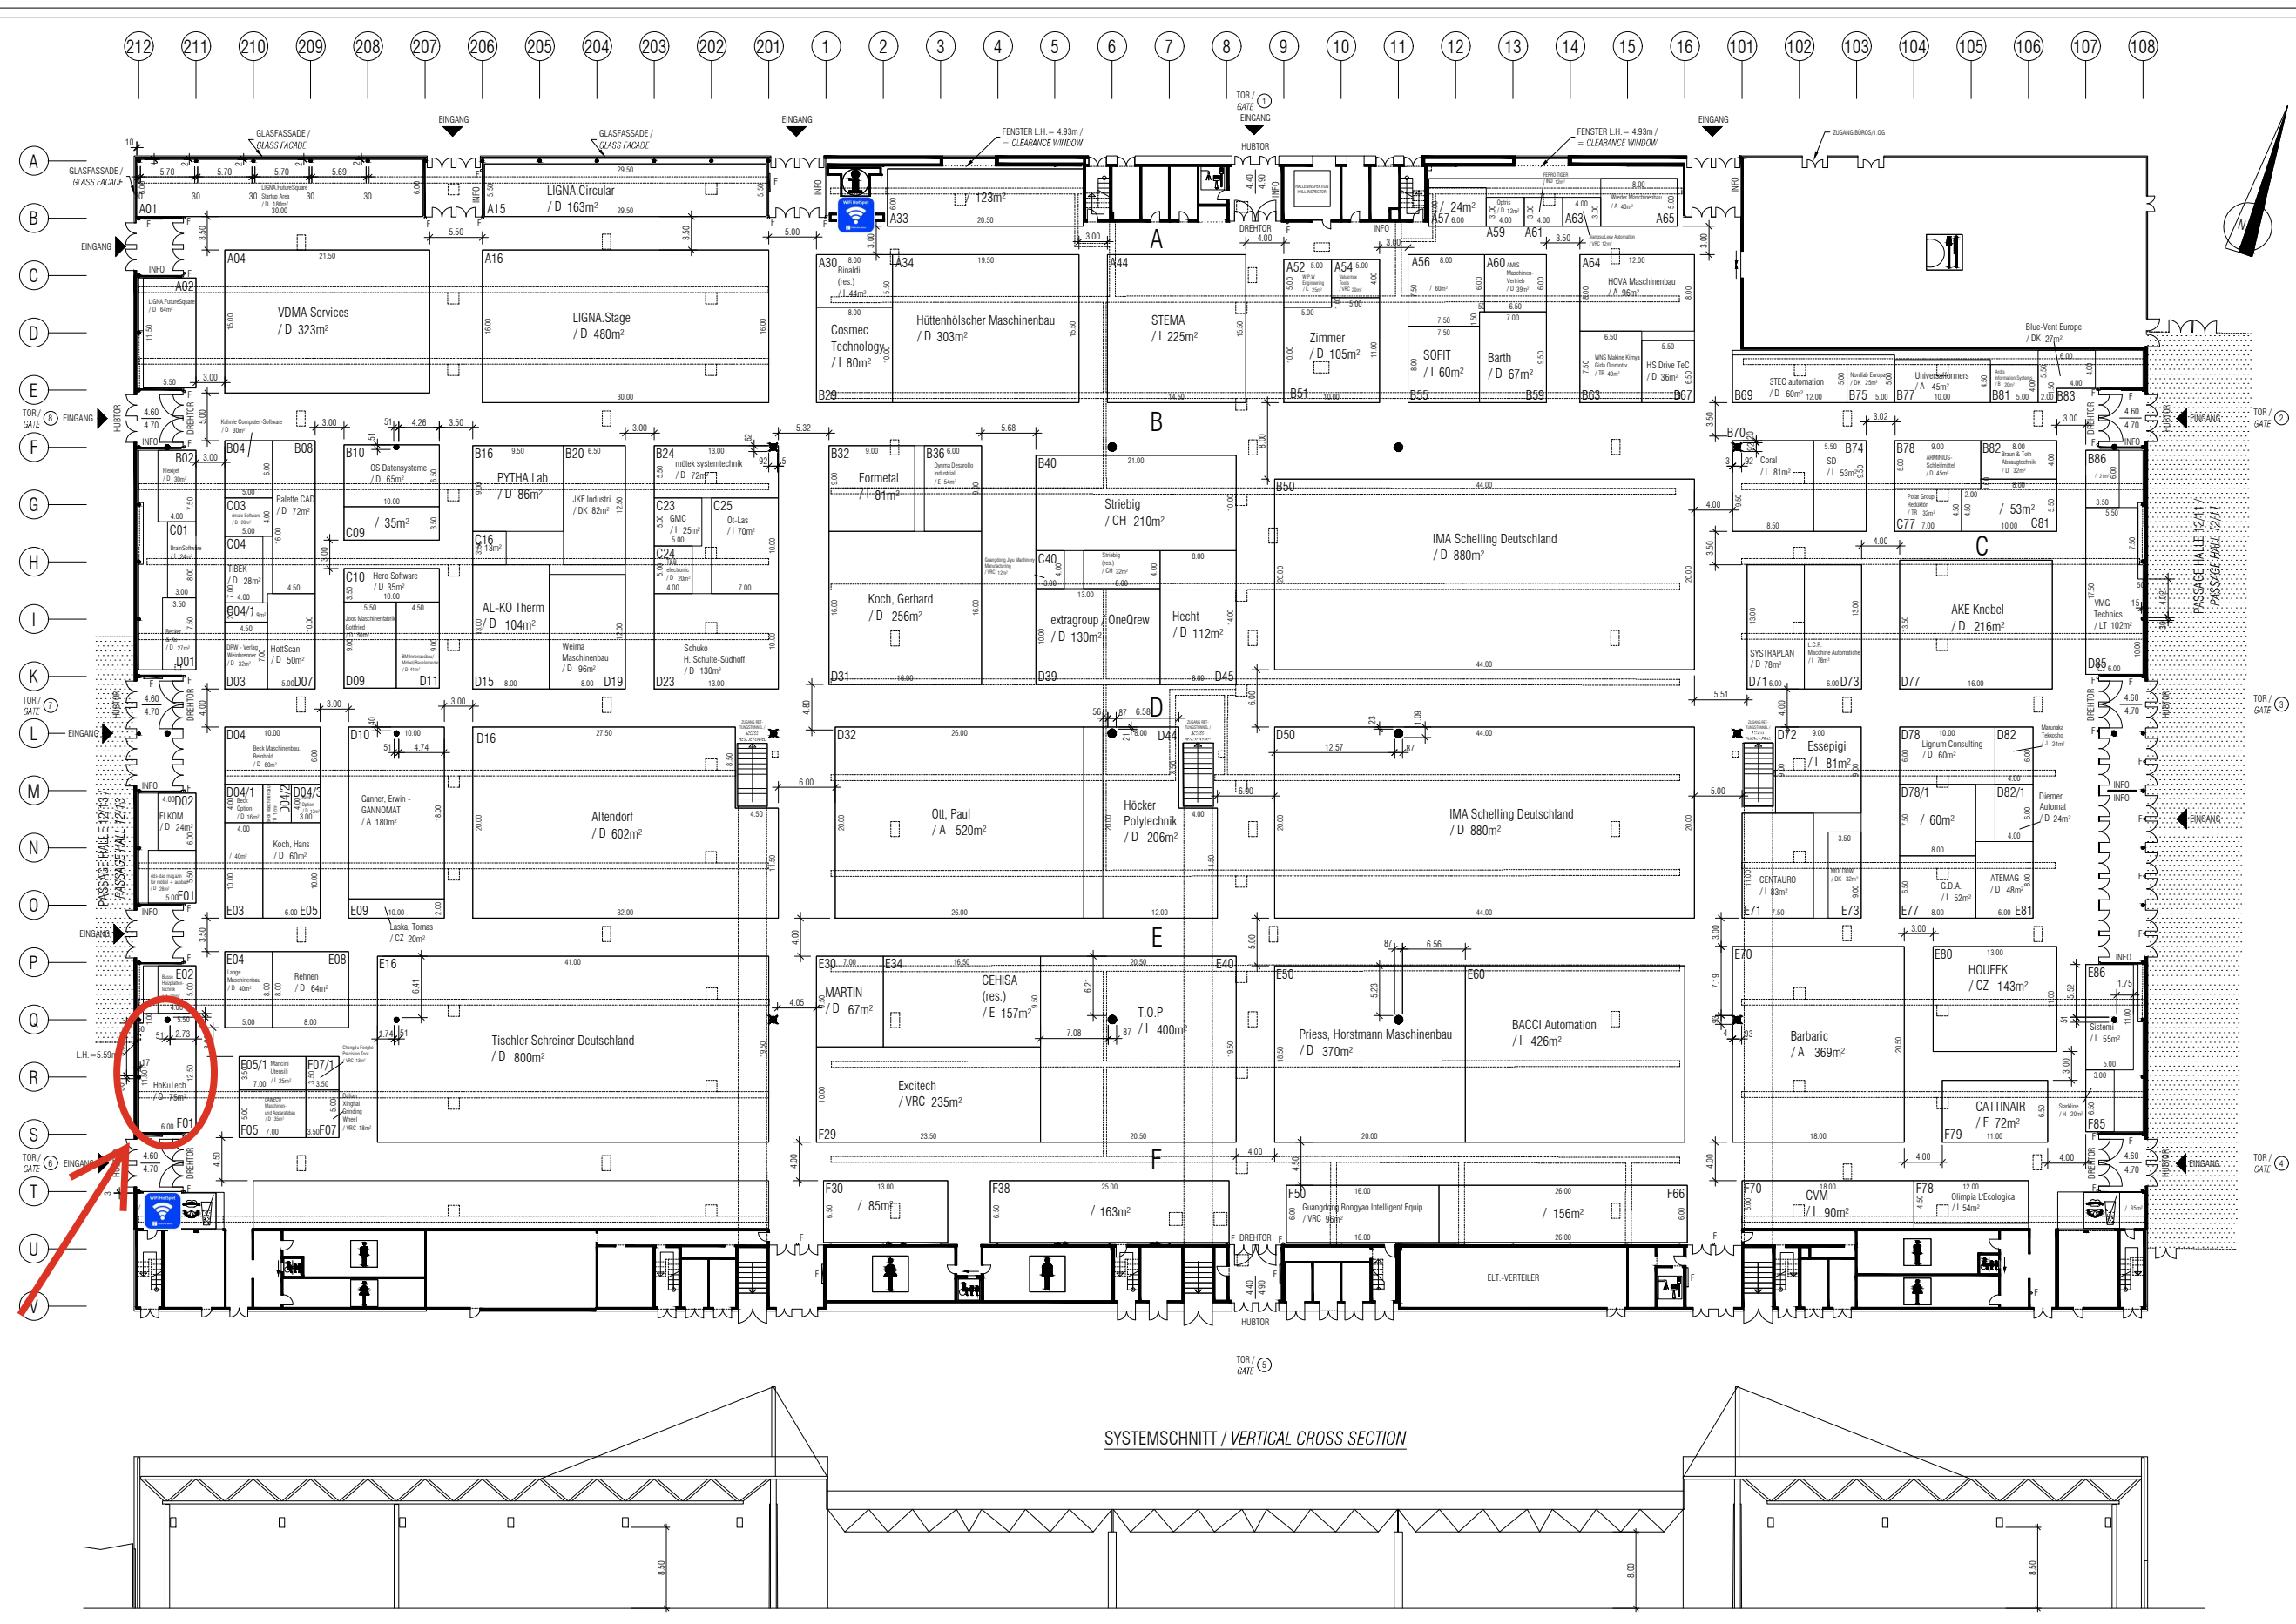

STAND / AS OF:
06.12.2024

MAX. STANDBAUHÖHE IM SYSTEMSCHNITT /
MAX. STAND HEIGHT IN VERTICAL CROSS-SECTION

1-GESCHOSSIGE BAUWEISE UND 2-GESCHOSSIGE BAUWEISE /
ONE-STORY STAND AND TWO-STORY STAND

(C) DEUTSCHE MESSE AG. ÄNDERUNGEN VORBEHALTEN. VERÄNDERUNGEN
NUR IN ABSPRACHE MIT DEM TECHNISCHEN VERANSTALTUNGSMANAGEMENT DER
DEUTSCHEN MESSE AG. MODIFICATIONS RESERVED. ALTERATIONS
PROHIBITED UNLESS APPROVED BY THE TECHNICAL EVENT MANAGEMENT DEPT. OF
DEUTSCHE MESSE AG.

ALLE MASSE SIND VOR ORT ZU PRÜFEN / ALL DIMENSIONS TO BE CHECKED ON SITE

F FEUERLÖSCHER, FEUERMELDER /
F FIRE EXTINGUISHER, FIRE ALARM

HALLENSTÜTEN / HALL COLUMNS

- ZUGANG GEWÄHRLEISTEN - DO NOT OBSTRUCT ACCESS -


SCHÄCHTE / SHAFTS

VERSORGUNGSKANÄLE IM HALLENBODEN /
SUPPLY CHANNELS IN THE HALL FLOOR

ANSCHLUSSPUNKTE / CONNECTION POINTS

L.H. = LICHTER HÖHE = 8,00 m - 10,40 m JE NACH STANDORT.
STELLENWEISE GERINGERE NUTZHÖHE WEG. BAULICHER EINSCHRÄNKUNGEN /
L.H. = MAX. HEIGHT CLEARANCE FOR EXHIBITS = 8,00 TO 10,40 m DEPENDING ON LOCATION.
ACTUAL CLEARANCE LOWER IN SOME PLACES DUE TO ARCHITECTURAL SPECIFICS

MAX. FUSSBODENBELASTUNG / MAX. FLOOR LOAD 100 KN/M²
(GILT NICHT AUF SCHÄCHTEN UND VERSORGUNGSKANÄLEN) /
(NOT VALID FOR SHAFTS OR SUPPLY CHANNELS)

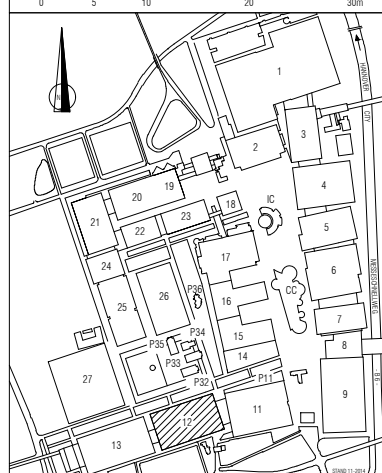

SYSTEMSCHNITT / VERTICAL CROSS SECTION

